
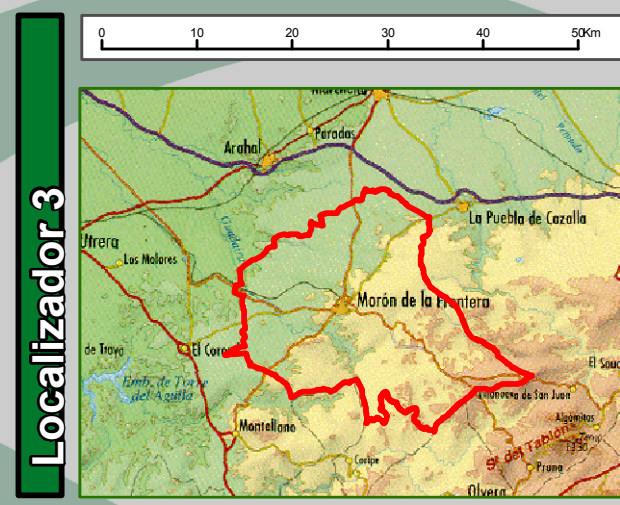
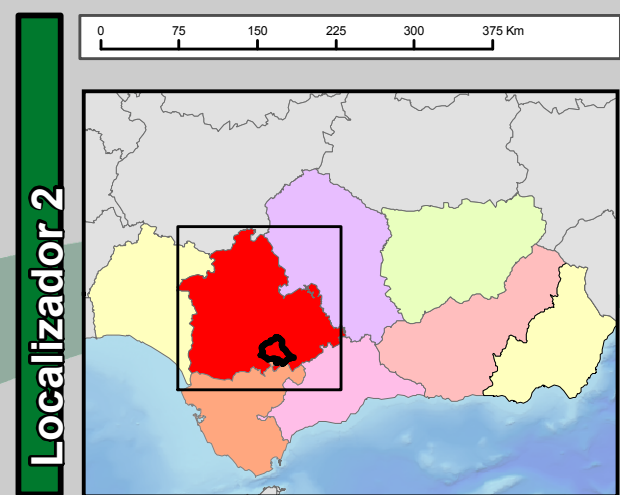
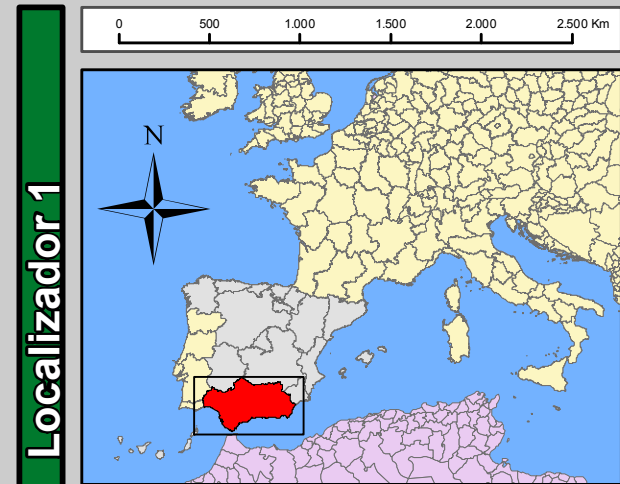


CARTOGRAFÍA DESCRIPTIVA DEL MUNICIPIO DE MORON DE LA FRONTERA

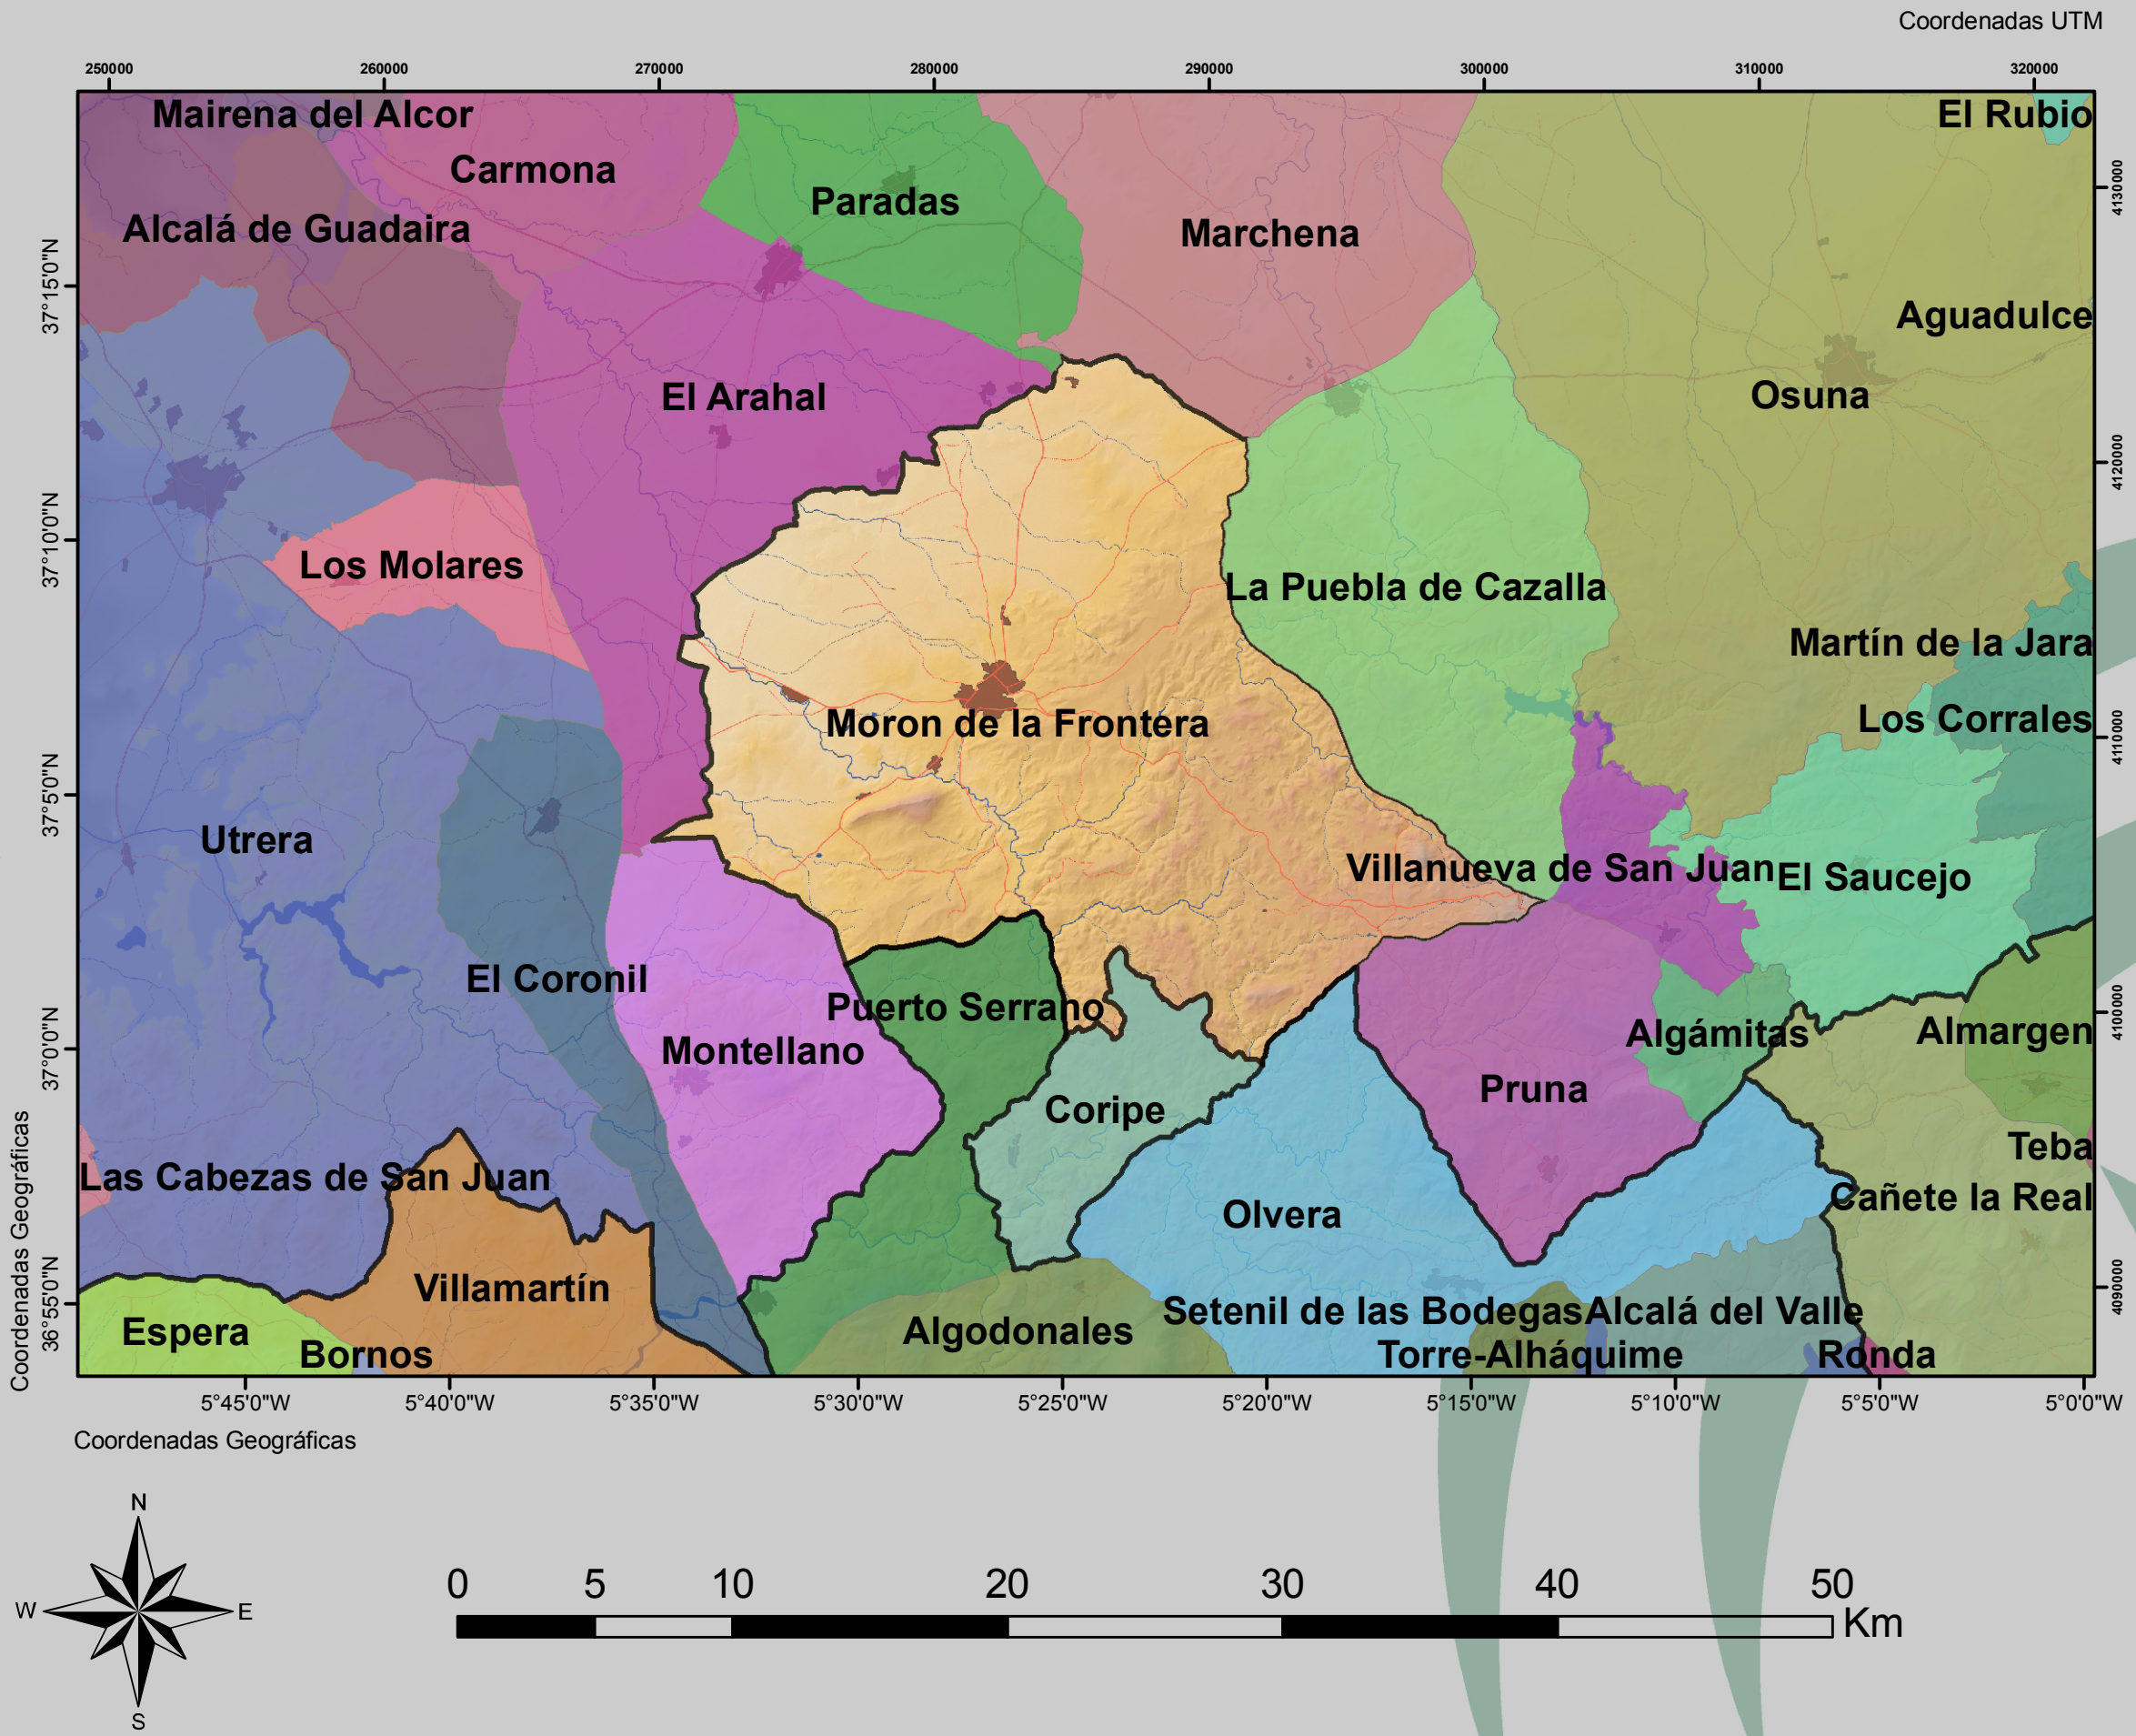

Plan de Emergencia Municipal de Morón de la Frontera

Localización

Escala: 1:250.000 Plano: N° 1

Proyección UTM HUSO 30N Sistema de Referencia Elipsoidal ED50

INFORMACIÓN BÁSICA APORTADA POR LA JUNTA DE ANDALUCÍA