


CARTOGRAFÍA DESCRIPTIVA DEL MUNICIPIO MORON DE LA FRONTERA

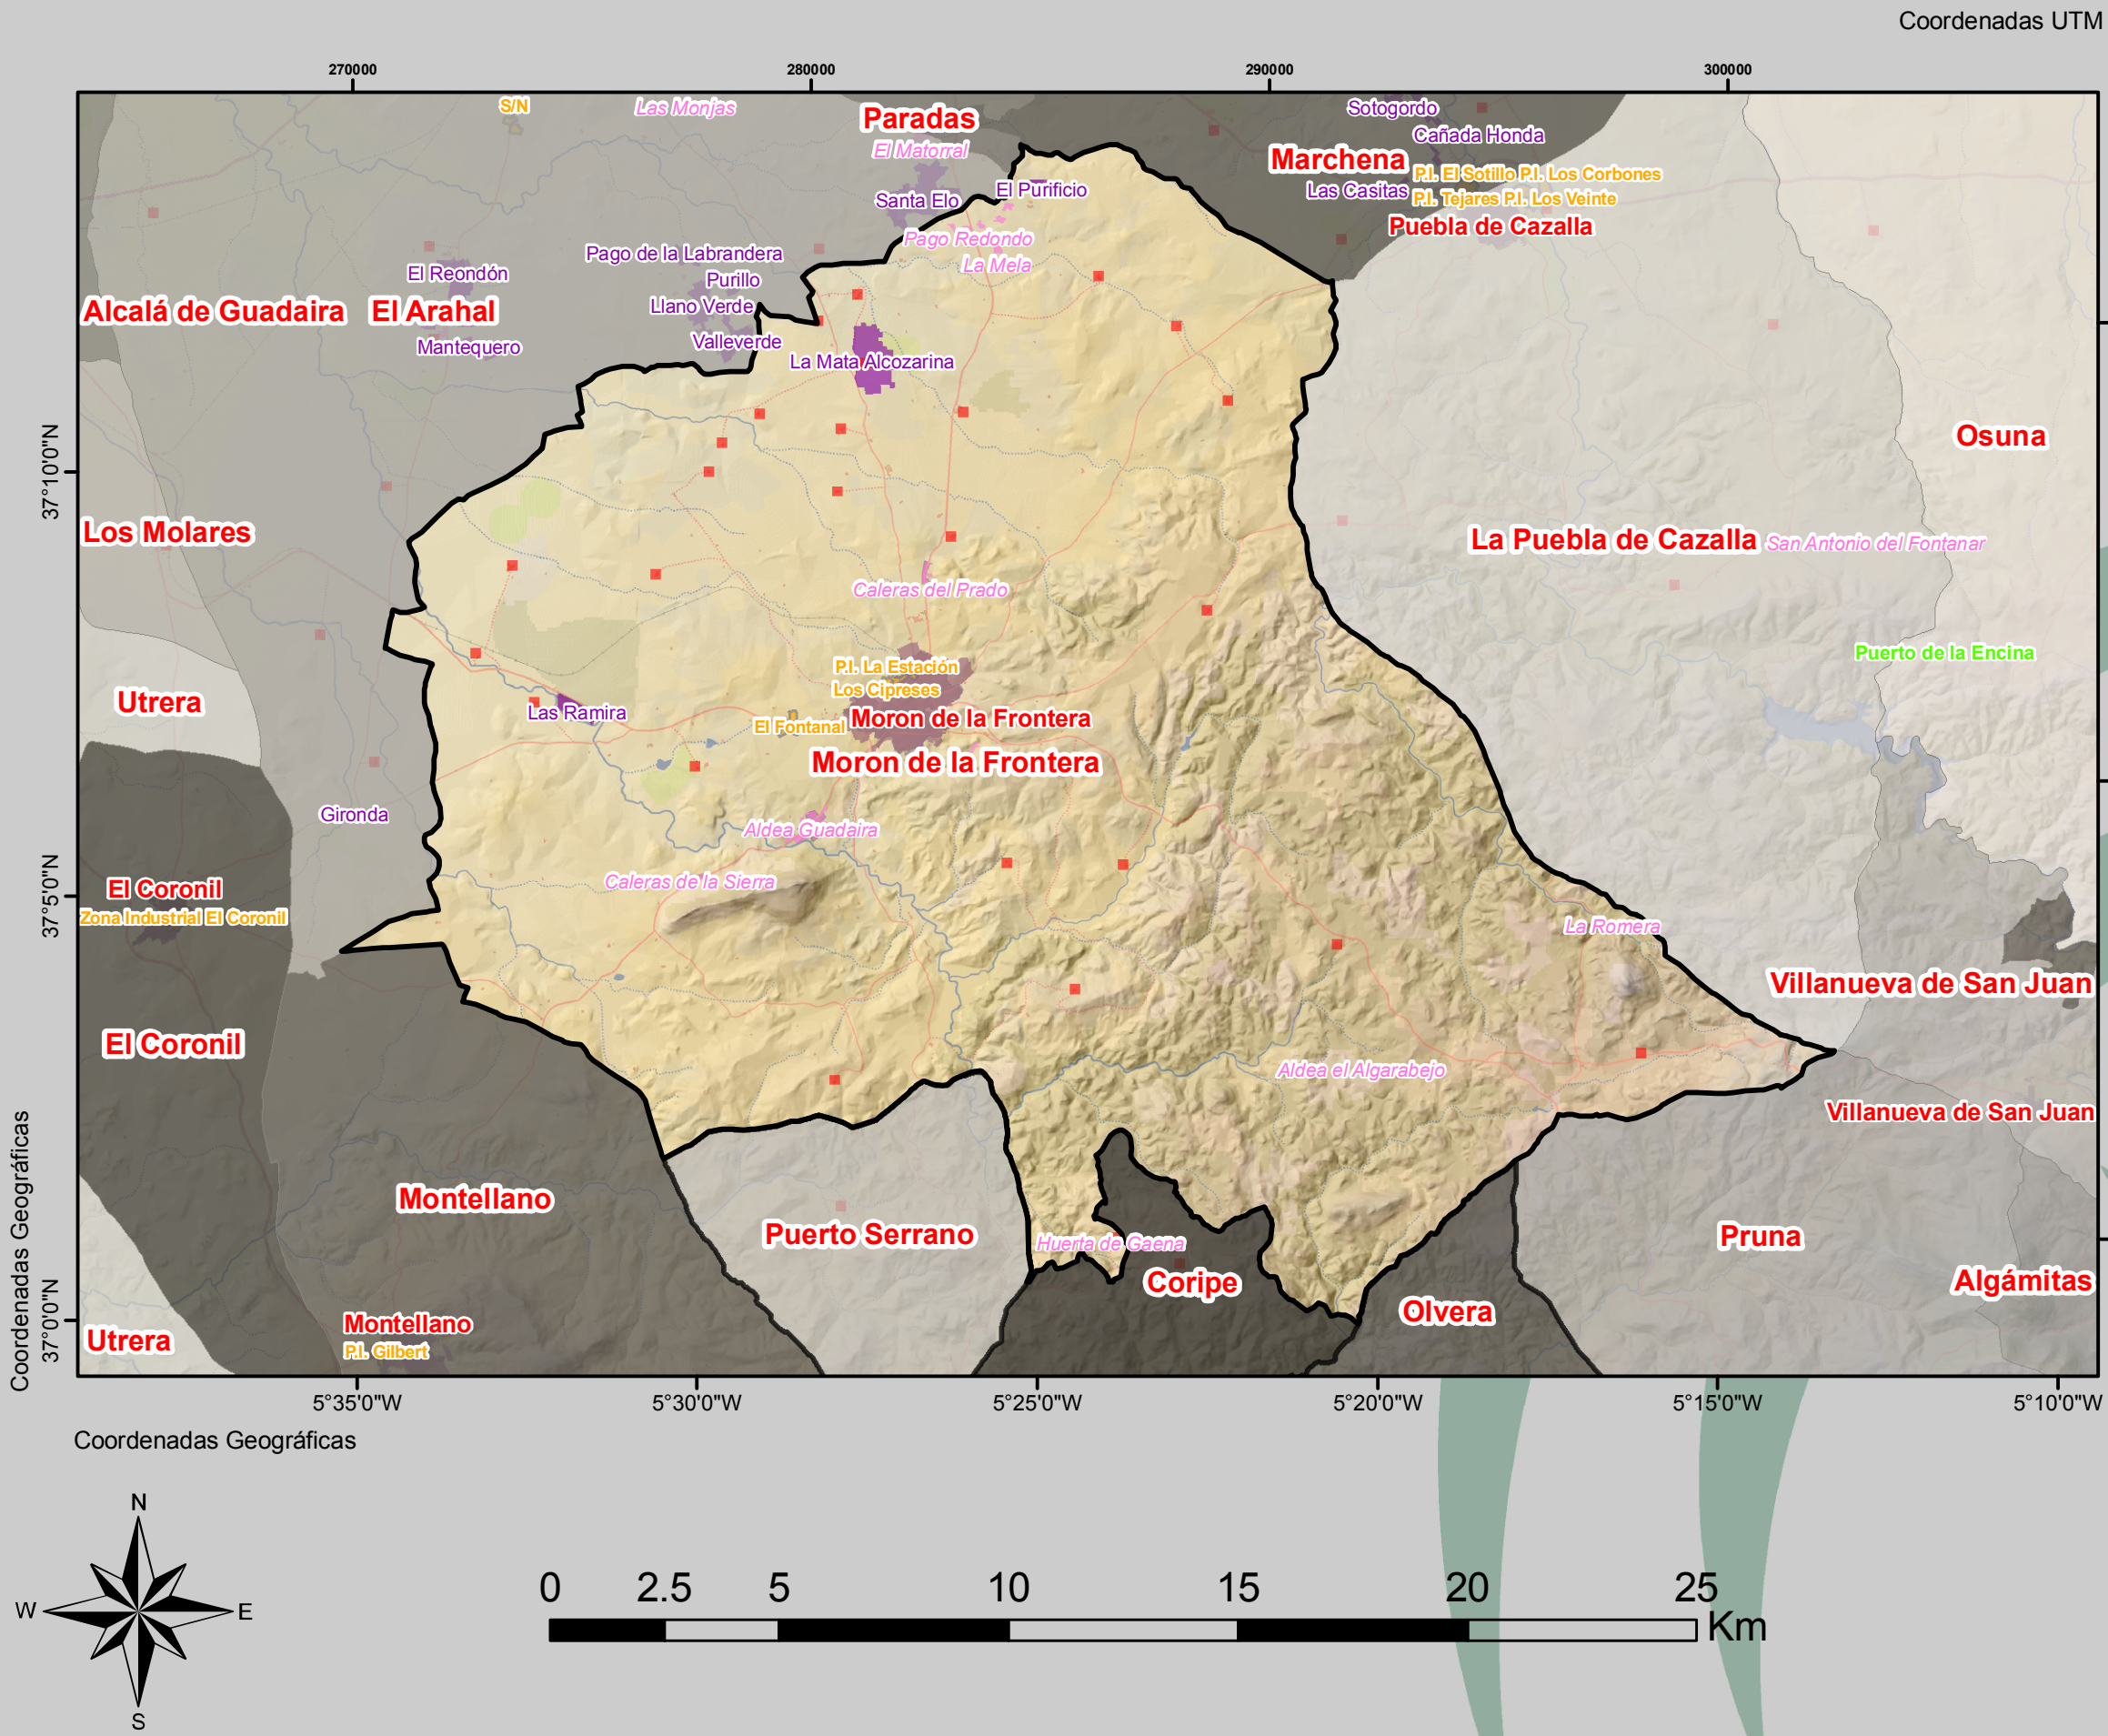

ELEMENTOS DESCRIPTIVOS

- EDIFICACIÓN SIGULAR
- EDIFICACIÓN RURAL
- ZONAS INDUSTRIALES

NÚCLEOS DE POBLACIÓN
Tipología

- Cabecera municipal
- Diseminado
- Núcleo secundario
- Otros núcleos
- Parcelación rústica
- Urbanización

Plan de Emergencia Municipal de Morón de la Frontera

Rasgos poblacionales

Escala: 1:150,000

Plano: Nº 5

Proyección UTM HUSO 30N Sistema de Referencia Elipsoidal ED50

INFORMACIÓN BÁSICA APORTADA POR LA JUNTA DE ANDALUCÍA