
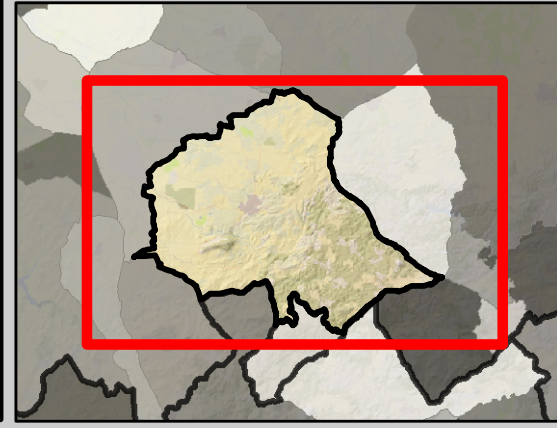


CARTOGRAFÍA DESCRIPTIVA DEL MUNICIPIO MORON DE LA FRONTERA

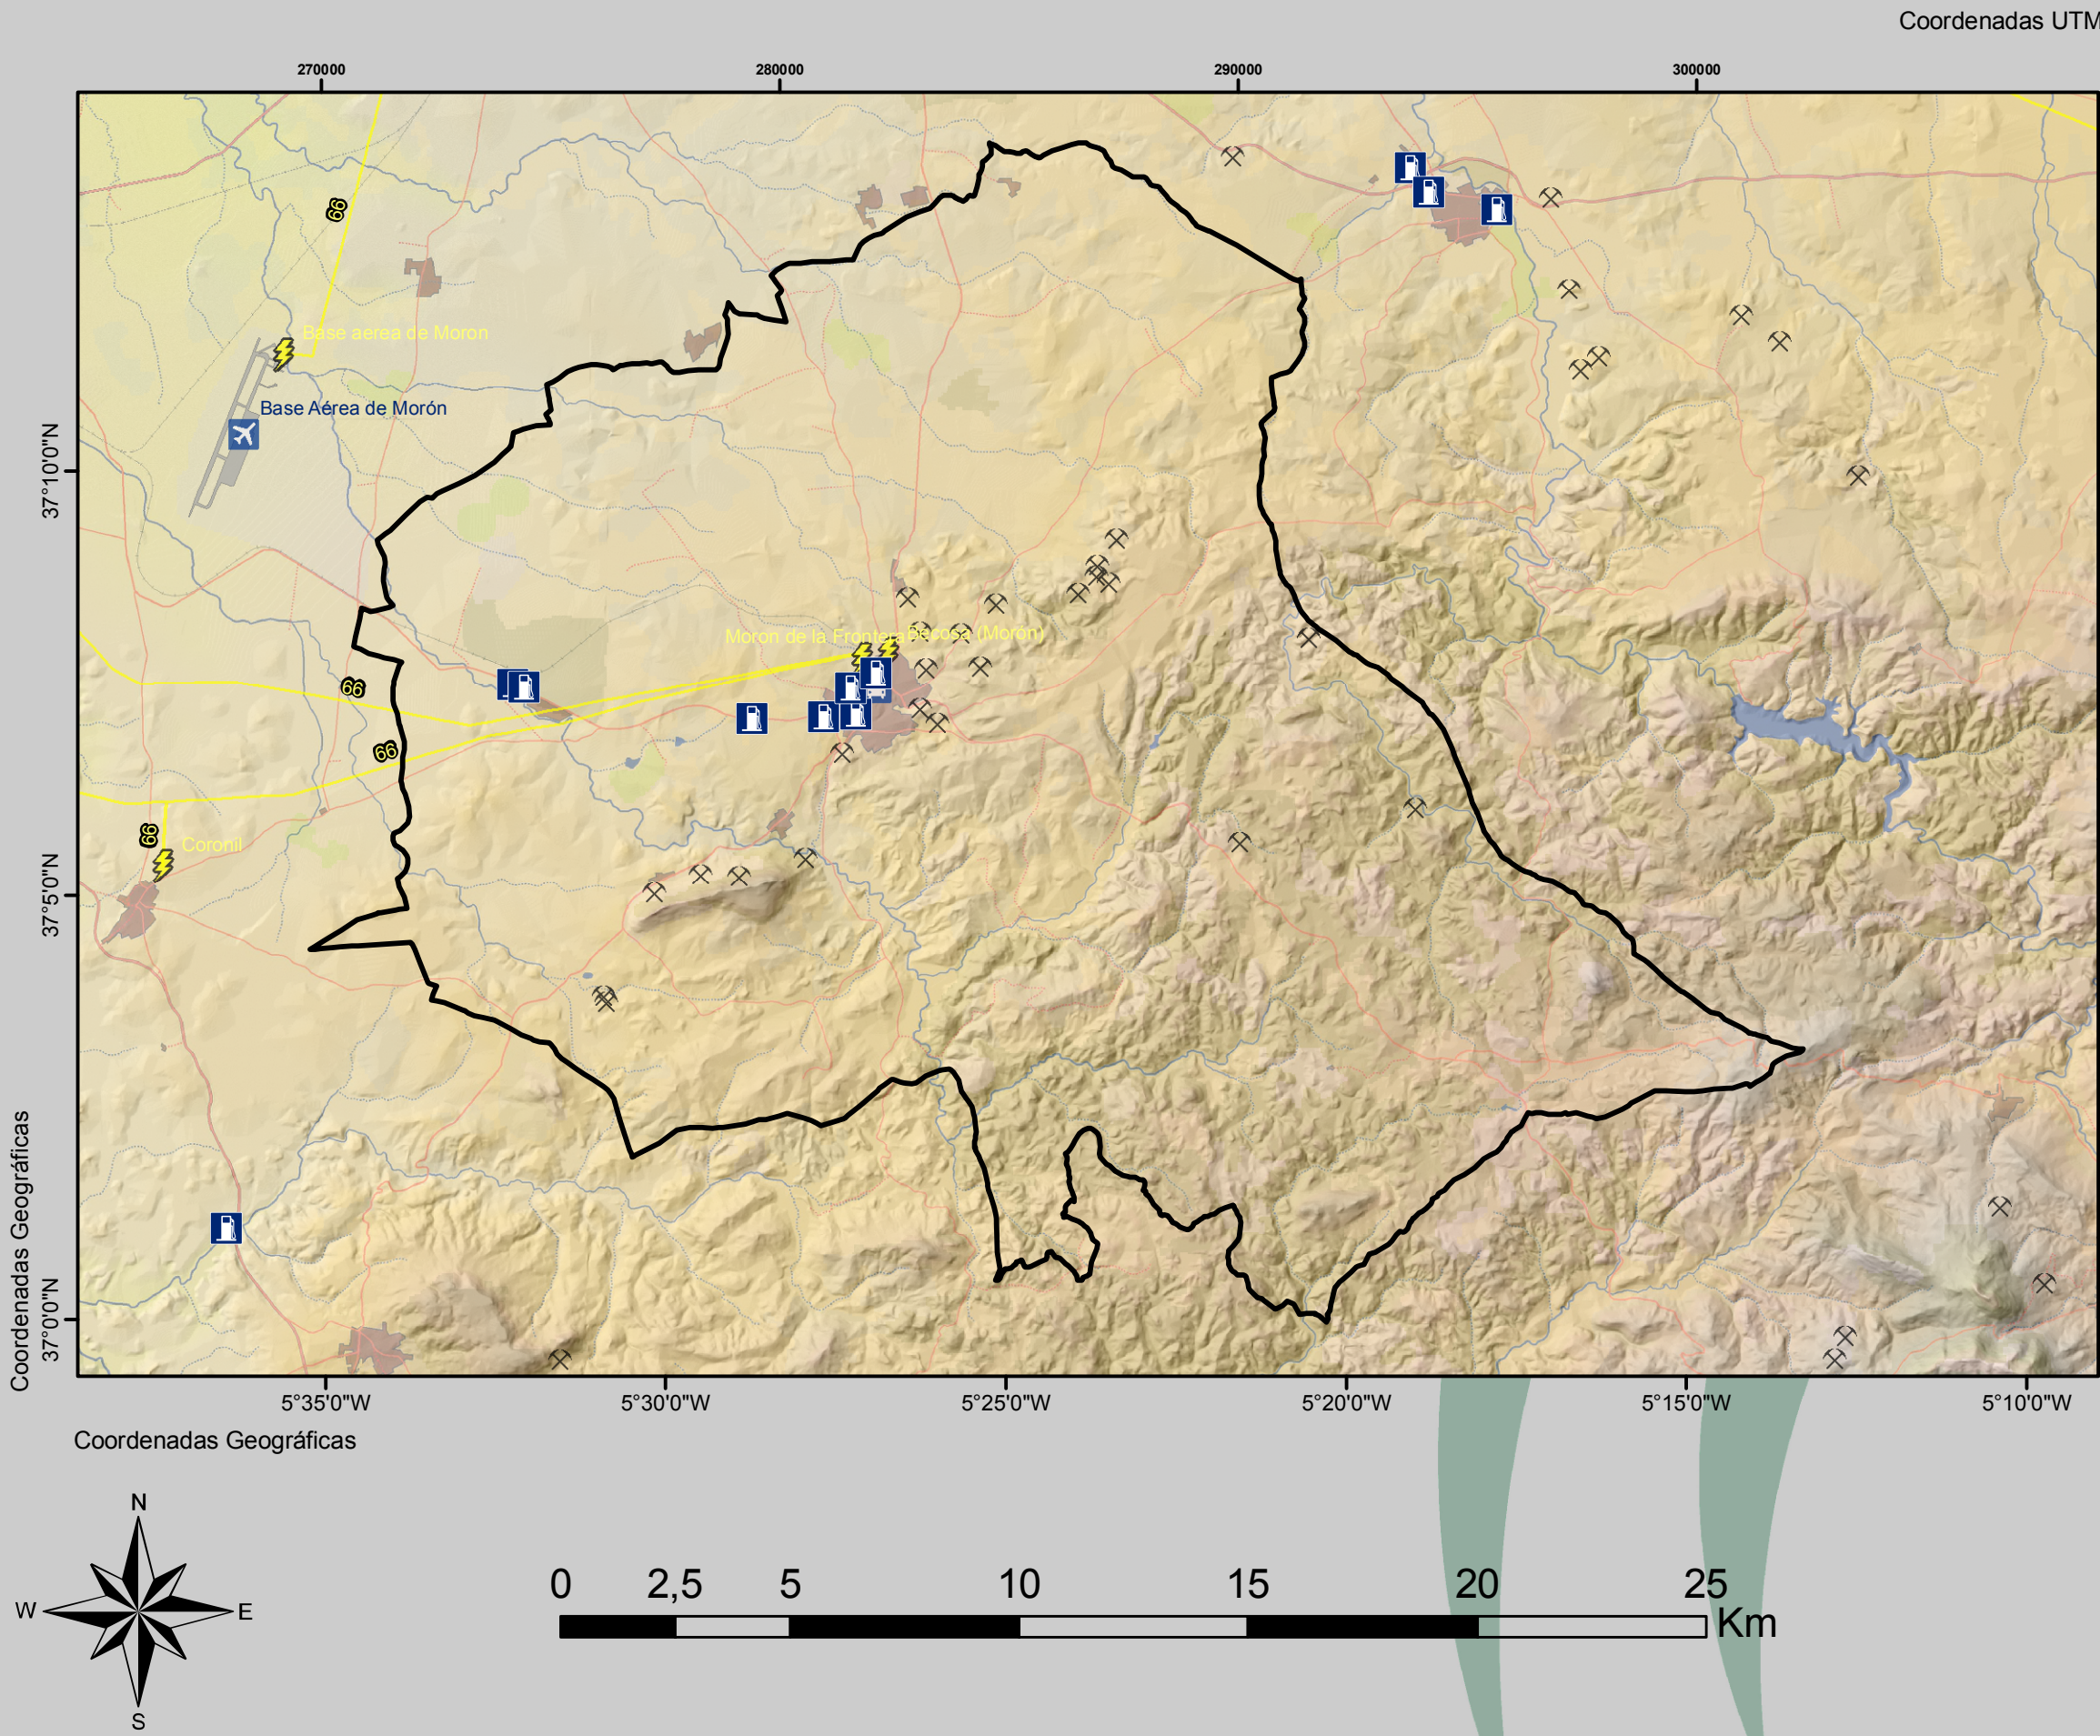

Localizador

ELEMENTOS DESCRIPTIVOS

- PUERTOS
- FAROS
- ESTACIONES AUTOBUSES
- AEROPUERTOS
- ESTACIONES FERROCARRIL
- PEAJES
- ÁREAS DE SERVICIO
- GASOLINERAS
- CENTROS DE TRANSPORTES DE MERCANCÍAS
- ACTIVIDADES EXTRACTIVAS
- CENTRALES Y SUBESTACIONES ELÉCTRICAS
- RED ELÉCTRICA DE TRANSPORTE (Voltaje)

Leyenda

Plan de Emergencia Municipal de Morón de la Frontera

Infraestructuras de transporte y energéticas

Escala: 1:150.000 Plano: Nº 8

Proyección UTM HUSO 30N Sistema de Referencia Elipsoidal ED50

INFORMACIÓN BÁSICA APORTADA POR LA JUNTA DE ANDALUCÍA